


- OB1971
- OB0328
- OB1975
- OB1053
- OB1668
- OB1016
- OB1896
- OB1825
- OB1848
- OB1894
- OB0349
- OB1305
- OB0351
- OB1898
- OB1279
- OB0350
- OB1669
- OB1134
- OB1897
- OB1895
- OB1893
- OB1721
- OB1892
- OB1891
- OB1084
- OB1083
- OB1509
- OB1511
- OB1854
- OB1912
- OB1015
- OB1012
- OB1010
- OB1585
- OB1905
- OB1907
- OB1909
- OB1911
- OB1976
- OB1974
- OB1037
- OB1042
- OB1024
- OB1039
- OB1033
- OB1031
- OB1023
- OB1441
- OB1050
- OB1282
- OB1044
- OB1040
- OB1439
- OB1036
- OB1035
- OB1038
- OB1899
- OB1901
- OB1900
- OB1902
- OB1014
- OB1013
- OB1008
- OB1009
- OB1054
- OB1164
- OB1007
- OB0280
- OB0281
- OB0279
- OC1881
- OAB0253
- OZC0007
- OZC0006
- OZC0003
- OZC0002
- OZC0005
- OB1970

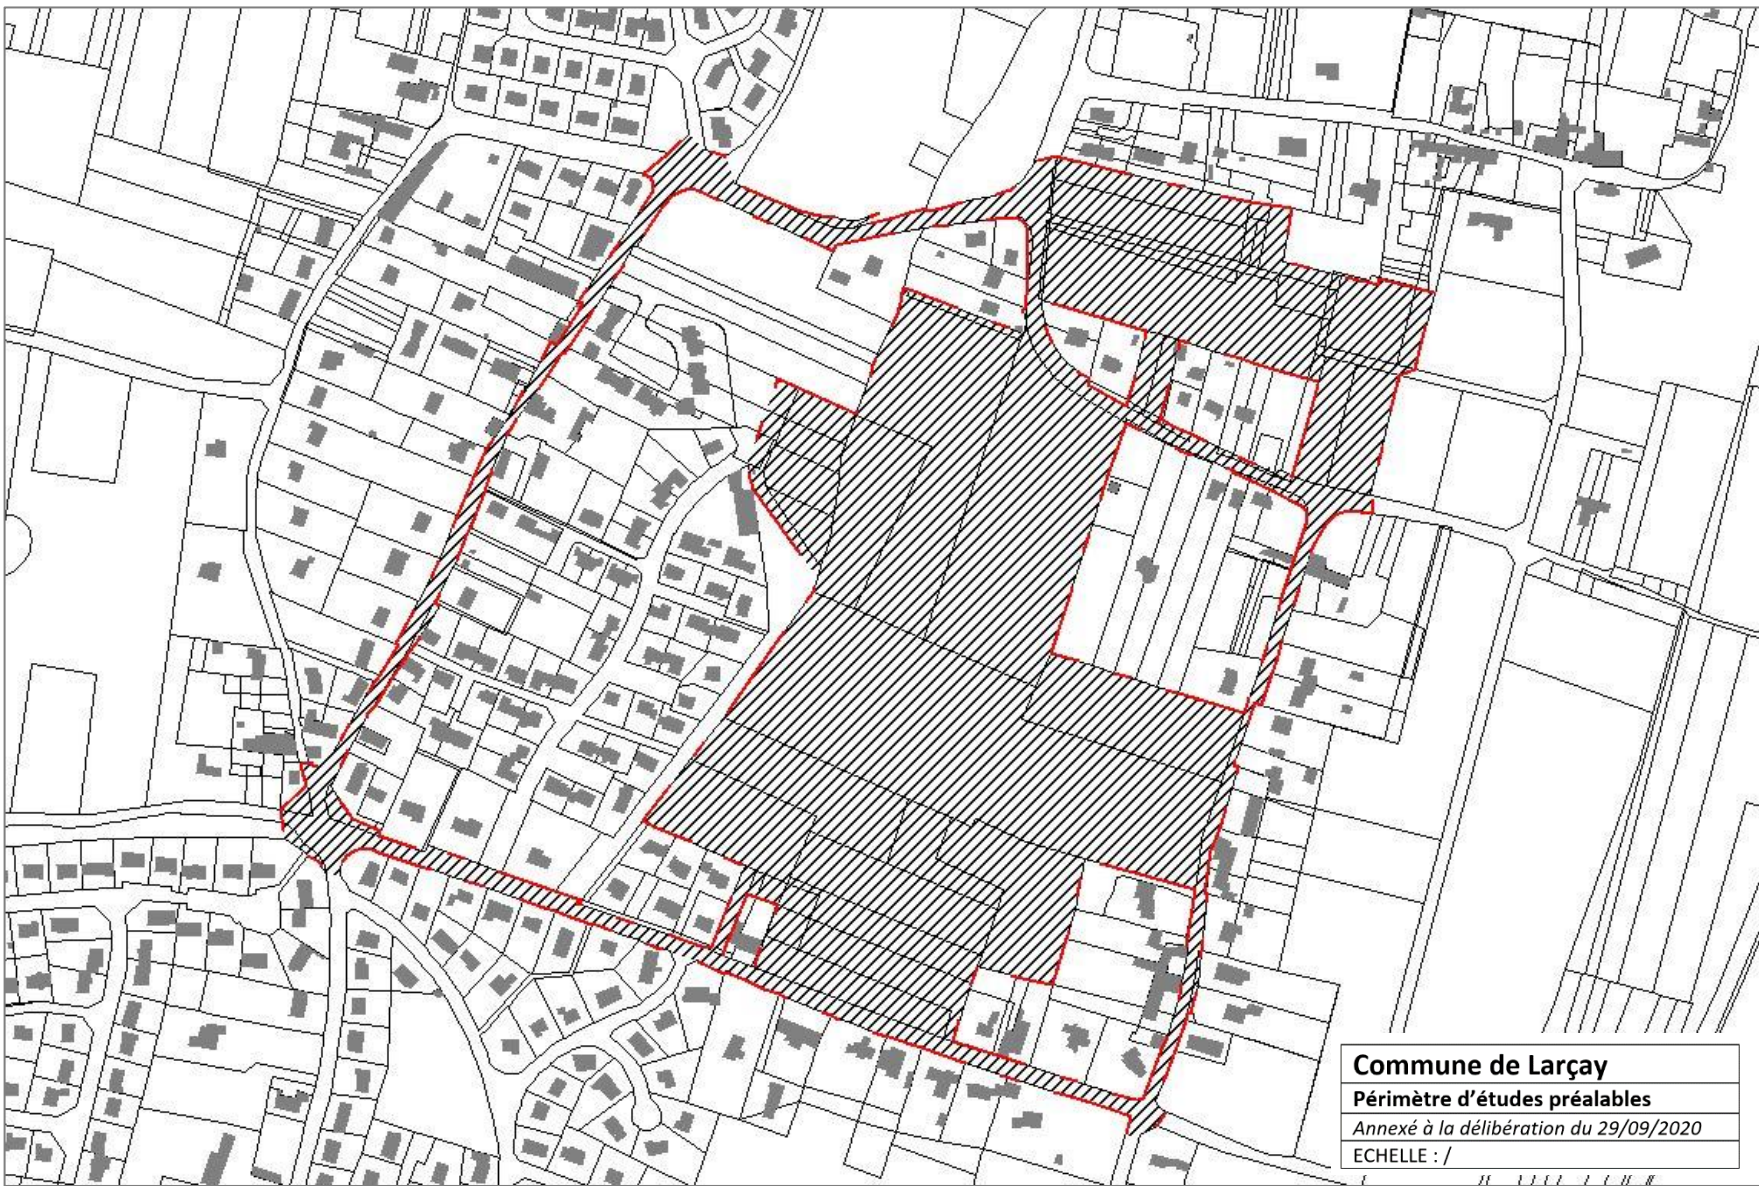

*Parcelles comprises dans le périmètre des études préalables*